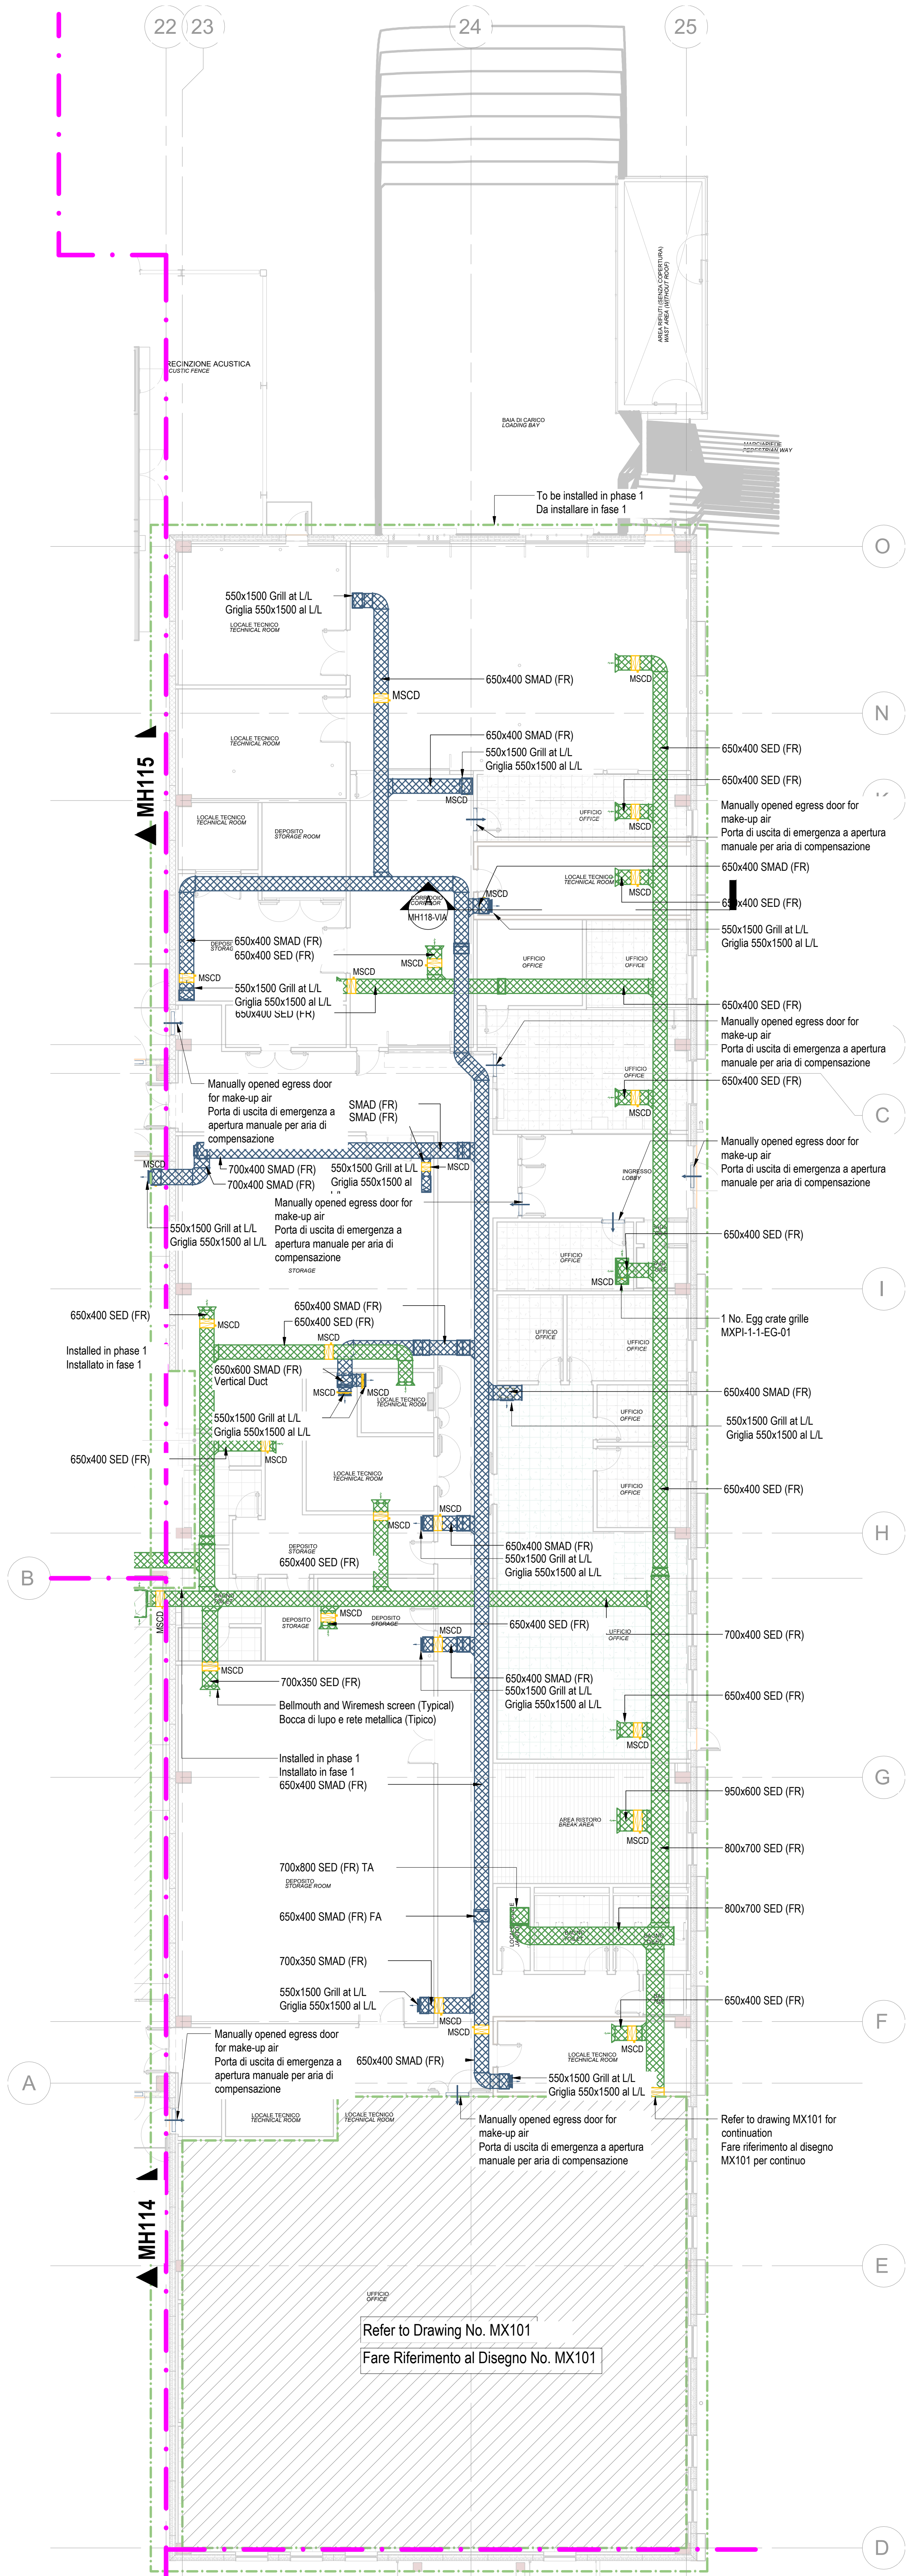
22
23
24
25
MH115
MH114
RECINZIONE ACUSTICA
ACUSTIC FENCE
BAIA DI CARICO
LOADING BAY
MARCIAPIEDE
PEDESTRIAN WAY
To be installed in phase 1
Da installare in fase 1
550x1500 Grill at L/L
Griglia 550x1500 al L/L
LOCALE TECNICO
TECHNICAL ROOM
650x400 SMAD (FR)
MSCD
650x400 SED (FR)
Manually opened egress door for make-up air
Porta di uscita di emergenza a apertura manuale per aria di compensazione
DEPOSITO
STORAGE ROOM
UFFICIO
OFFICE
CORRIDOIO
CORRIDOR
MH118-VIA
650x400 SMAD (FR)
650x400 SED (FR)
SMAD (FR)
SMAD (FR)
700x400 SMAD (FR)
700x400 SMAD (FR)
INGRESSO
LOBBY
1 No. Egg crate grille
MXPI-1-1-EG-01
Installed in phase 1
Installato in fase 1
650x600 SMAD (FR)
Vertical Duct
700x350 SED (FR)
Bellmouth and Wiremesh screen (Typical)
Bocca di lupo e rete metallica (Tipico)
650x400 SMAD (FR)
700x400 SED (FR)
950x600 SED (FR)
800x700 SED (FR)
AREA RISTORO
BREAK AREA
700x800 SED (FR) TA
650x400 SMAD (FR) FA
700x350 SMAD (FR)
BAGNO
TOILET
Refer to drawing MX101 for continuation
Fare riferimento al disegno MX101 per continuo
Refer to Drawing No. MX101
Fare Riferimento al Disegno No. MX101
O
N
K
C
I
H
G
F
E
D
B
A

Ground Floor - Smoke Extract Layout - FOH
Piano Terra - Layout Estrazione Fumi - FOH
1 : 150

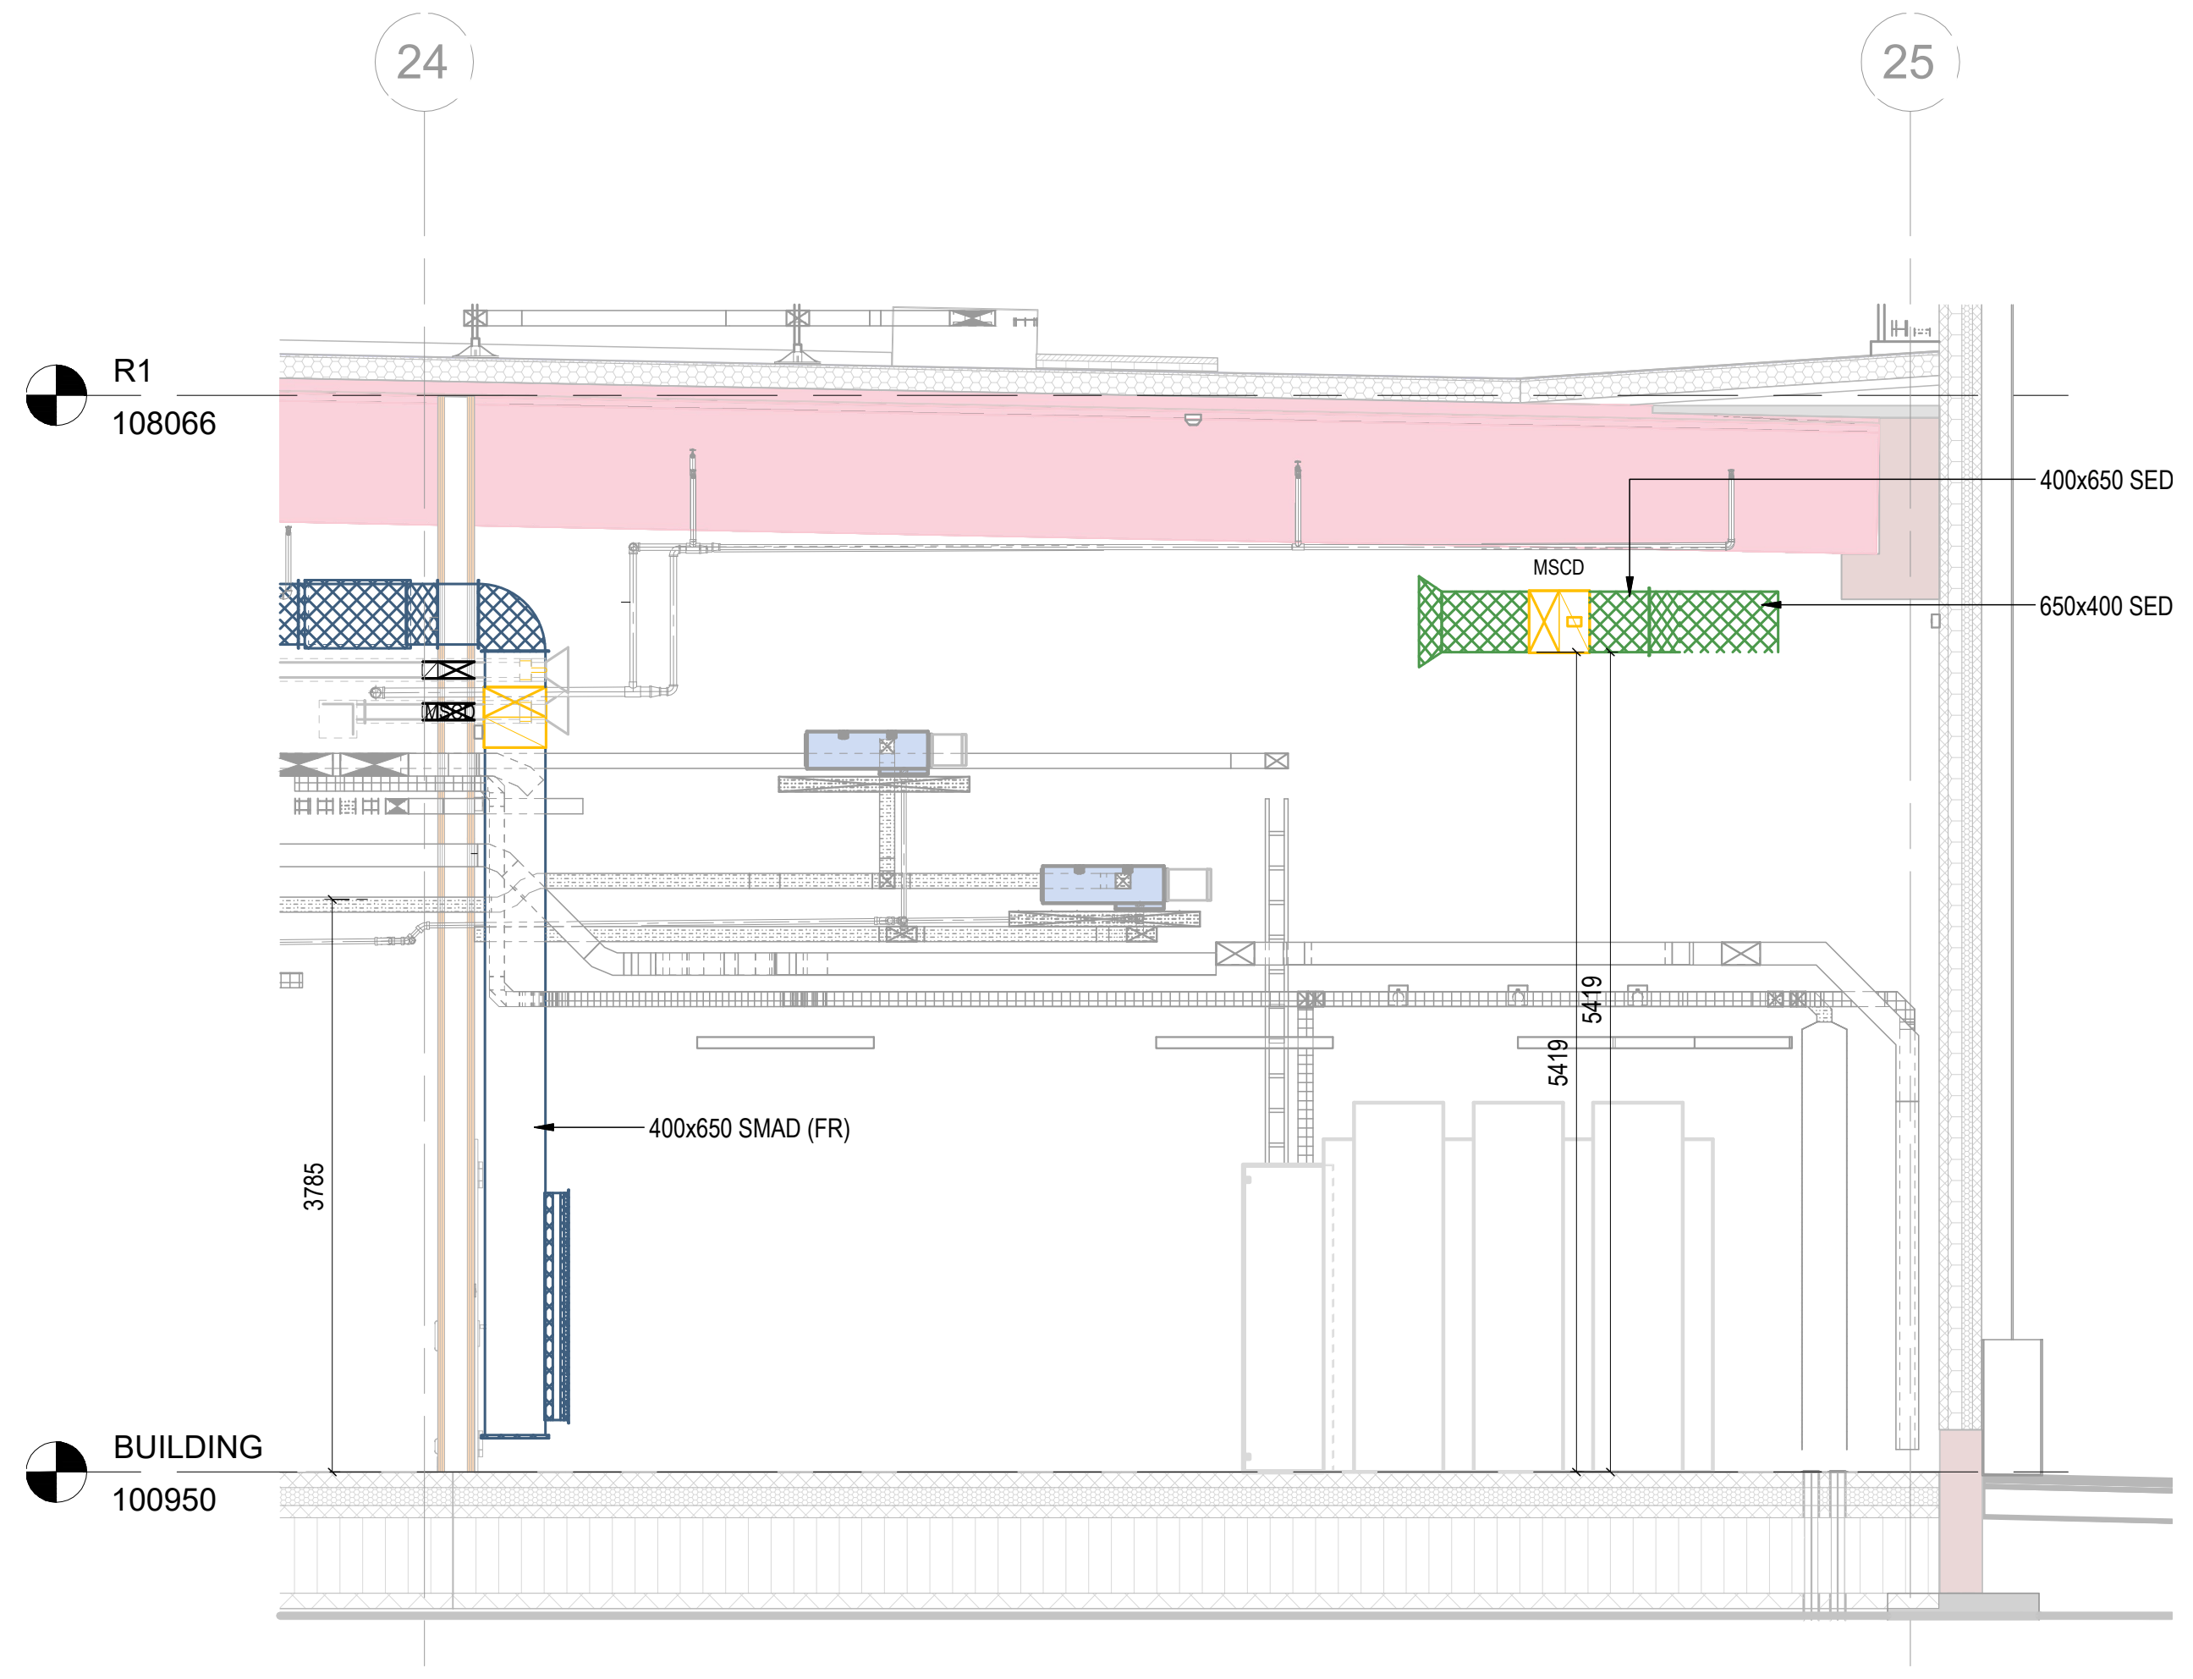
24
25
R1
108066
BUILDING
100950
MSCD
400x650 SED
650x400 SED
400x650 SMAD (FR)
3785
5419

Ground Floor - Smoke Extract Layout - POE ROOM
Piano Terra - Layout estrazione Fumi - Locale POE
1 : 50

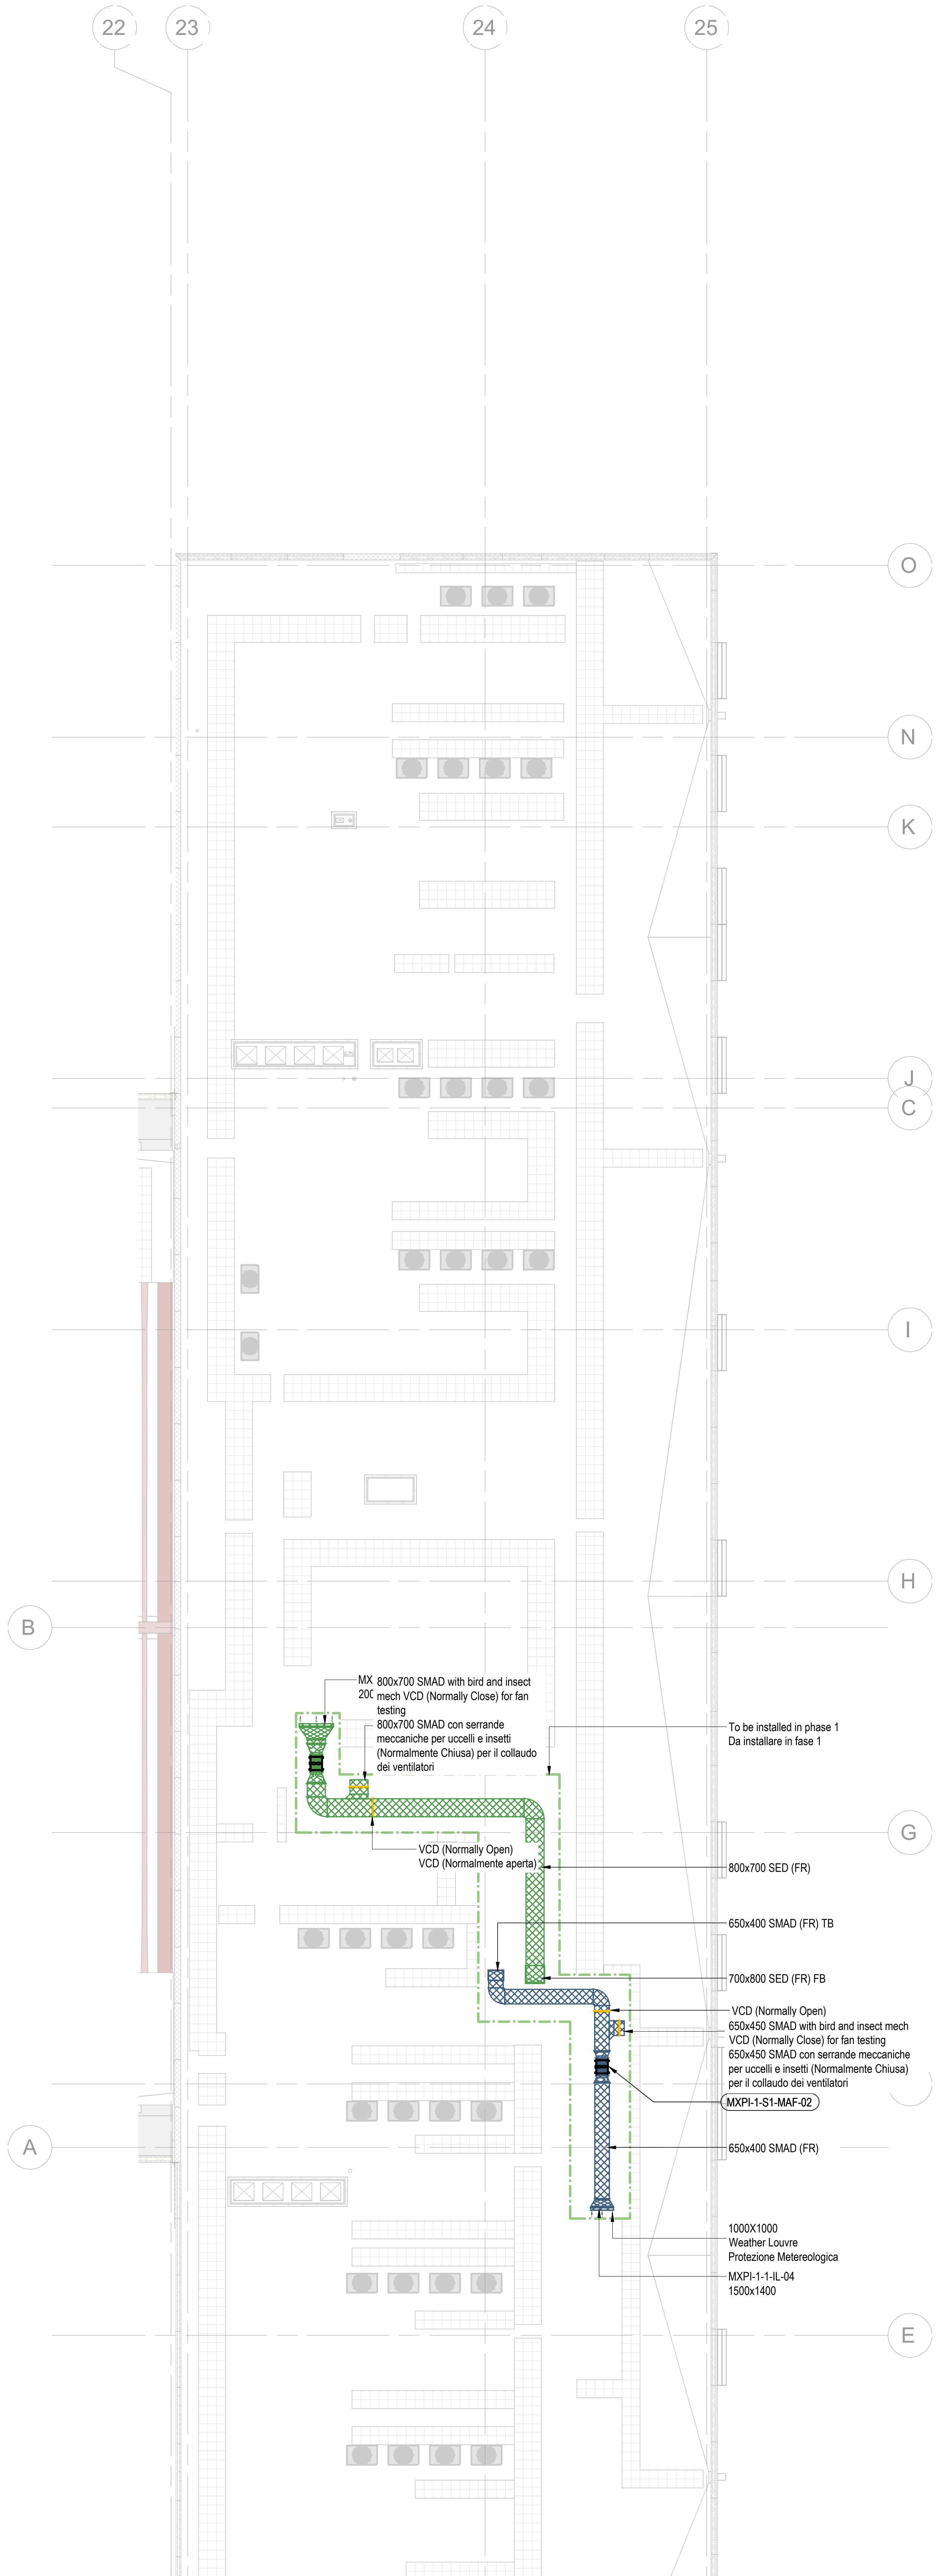
22
23
24
25
MX
200
800x700 SMAD with bird and insect mech VCD (Normally Close) for fan testing
800x700 SMAD con serrande meccaniche per uccelli e insetti (Normalmente Chiusa) per il collaudo dei ventilatori
To be installed in phase 1
Da installare in fase 1
VCD (Normally Open)
VCD (Normalmente aperta)
800x700 SED (FR)
650x400 SMAD (FR) TB
700x800 SED (FR) FB
VCD (Normally Open)
650x450 SMAD with bird and insect mech VCD (Normally Close) for fan testing
650x450 SMAD con serrande meccaniche per uccelli e insetti (Normalmente Chiusa) per il collaudo dei ventilatori
MXPI-1-S1-MAF-02
650x400 SMAD (FR)
1000X1000
Weather Louvre
Protezione Metereologica
MXPI-1-1-IL-04
1500x1400
O
N
K
J
C
I
H
G
F
E
D
B
A

Roof Level - Smoke Extract Layout - FOH
Livello Copertura - Layout Estrazione Fumi FOH
1 : 150

N.B. THE TWO BUILDINGS SUBJECT TO THE VIA PROCEDURE CAN BE ASSUMED AS IDENTICAL FROM AN ARCHITECTURAL, STRUCTURAL AND SYSTEM POINT OF VIEW. FOR THIS REASON WE WILL DEFINE BUILDING MXP I-I AS A TYPOLOGICAL BUILDING, WHILE BUILDING MXP I-II IS TO BE UNDERSTOOD AS A ROTO-TRANSLATION OF BUILDING MXP I-I.
N.B. I DUE EDIFICI OGGETTO DI PROCEDURA DI VIA POSSONO ESSERE ASSUNTI COME IDENTICI DAL PUNTO DI VISTA ARCHITETTONICO, STRUTTURALE E IMPIANTISTICO. PER TALE RAGIONE DEFINIREMO L'EDIFICIO MXP I-I QUALE EDIFICIO TIPOLOGICO, MENTRE L'EDIFICIO MXP I-II É DA INTENDERSI COME UNA ROTOTRASLAZIONE DELL'EDIFICIO MXP I-I.

Drawing Notes:
Note di Disegno:

1. Ductwork installation, fabrication and supports/brackets to be in accordance with BESA/HVCA DW144, DW143 ,TR19 and requirements of EN 1366 as well as specifications and scope of work documentation.
   L'installazione, la fabbricazione e i supporti/raccordi delle condotte devono essere conformi alle norme BESA/HVCA DW144, DW143, TR19 e ai requisiti della norma EN 1366, nonché alle specifiche e alla documentazione del capitolato d'appalto.
2. All dimensions shall be checked on site prior to fabrication, order or delivery.
   Tutte le dimensioni devono essere verificate in loco prima della fabbricazione, dell'ordinazione o della consegna.
3. Opposed blade dampers shall be provided on all grilles. All grilles shall be supplied c/w plenum boxes. Height shall be equal to neck size plus 50mm minimum.
   Tutte le griglie devono essere dotate di serrande di regolazione. Tutte le griglie devono essere complete di plenum. L'altezza deve essere pari alla dimensione dell'attacco più un minimo di 50 mm.
4. All ductwork penetrations through fire/smoke cavity barriers, fire rated partitions, compartment walls and compartment floors shall be fitted with fire/smoke dampers c/w access door to suit rating.
   Tutti i tratti dei condotti passanti attraverso barriere antifumo/incendio, partizioni resistenti al fuoco, pareti di compartimentazione e pavimenti di compartimentazione devono essere dotate di serrande tagliafuoco complete di porte d'accesso per essere conformi alla classificazione.
5. Fire/smoke damper installations shall be in strict accordance with manufacturers approved and certifies installation details, and to the satisfaction of the local authority having jurisdiction.
   L'installazione delle serrande tagliafuoco devono avvenire in conformità con le specifiche di installazione approvate e certificate dal produttore, e devono soddisfare le richieste dell'autorità locale competente.
6. The contractor shall install all volume control dampers (VCD) on all supply and extract terminals, on all sub-branches, on all main branches and on all main ductwork. All volume control dampers to be multi-blade type unless where used for final volume trimming where single blade dampers may be used subject to acceptance by commissioning specialist.
   L'appaltatore deve installare le serrande di regolazione volume (VCD) su tutti i terminali di adduzione e di estrazione, su tutti i rami secondari, su tutti i rami principali e su tutti i condotti principali. Tutte le serrande di regolazione volume devono essere del tipo a lamelle multiple, salvo dove utilizzati per la regolazione del volume finale, dove possono essere usati regolatori a lama singola previa approvazione dello specialista della messa in servizio.
7. Contractor to allow for fabrication of transformation pieces to/from grilles, attenuators, fans, louvres etc.
   L'appaltatore deve includere la fabbricazione di pezzi di transizione da/a griglie, silenziatori, ventilatori, persiane, ecc.
8. ACU Acoustic hood to be designed, installed, and tested by specialist contractor in line with requirements set out within project design information and site acoustic study.
   L'isolamento acustica dell'ACU dev'essere progettata, installata e testata da un appaltatore specializzato in conformità con i requisiti stabiliti nelle informazioni di progetto e nello studio acustico del sito.
9. Ductwork systems and components to be insulated in accordance with specification.
   I sistemi e i componenti delle condotte devono essere isolati in conformità con le specifiche.
10. Flexible duct to be used for end connections only. Maximum allowable flexible duct length to be 500mm with no bends or kinks. Flexible ductwork to be taught and well supported.
    Il condotto flessibile dev'essere utilizzato solo per i collegamenti finali. La lunghezza massima consentita del condotto flessibile è di 500 mm, senza curve o piegature. Il condotto flessibile deve essere teso e ben sostenuto.
11. All supply & re-circulating air ductwork to be hard ducted to indoor VRV units unless otherwise indicated.
    Tutti i condotti di aria di adduzione e ricircolo devono essere rigidi e collegati alle unità VRV interne, salvo indicazioni contrarie.
12. All supply and extract ductwork shall be manufactured in accordance with DW144.
    Tutti i condotti di adduzione e di estrazione devono essere realizzati in conformità con la norma DW144.
13. All ductwork shall be supplied to site with rigid TM2 end caps, which shall only be removed on installation. The internal ductwork shall be cleaned with a mixture of IPA/water solution on static completion of system where instructed by design engineer.
    Tutti i condotti devono essere forniti con tappi finali rigidi TM2, che devono essere rimossi solo per l'installazione. I condotti interni devono essere puliti con una miscela di soluzione IPA/acqua al termine statico del sistema, se richiesto dal progettista.
14. Cleaning access shall be required on both sides of all duct mounted equipment.
    É obbligatoria la presenza di un accesso per la pulizia su entrambi i lati di tutti i dispositivi montati sui condotti.
15. External roof mounted supply and extract AHUs and fans to be terminated with 45° weather duct.
    Le unità di trattamento aria e i ventilatori montati in copertura devono essere terminati con condotti a 45° per le condizioni atmosferiche, sia in estrazione che in immisione.
16. Final locations of all terminal devices from FCU or ventilation system to be developed in conjunction with architectural ceiling layout/configuration.
    Le posizioni finali di tutti i dispositivi terminali dei fan coil o del sistema di ventilazione devono essere definite in concomitanza con il layout e la configurazione architettoniche del soffitto.
17. MXPI-1-MAU-03 & 04 for Data Hall 2 installed on Phase 1 shall be functioning at 30% capacity in phase 1 for data hall 2 IDF rooms.
    MXPI-1-MAU-03 e 04 per la Sala Dati 2 installati nella Fase 1 devono funzionare al 30% della capacità nella fase 1 per le stanze IDF della Sala Dati 2.
18. Full smoke extract system including but not limited to fans, ducts, motorised smoke dampers, manually opened egress doors etc are to be installed in phase 1.
    L'impianto di estrazione fumi, inclusi ma non i soli ventilatori, condotti, serrande antincendio motorizzate, porte di uscita manualmente apribili, ecc., deve essere installato nella fase 1.
19. All external MEP plant and services distribution shall be supported on a non penetrative support system such as Bigfoot (or other equal and approved). All other MEP plant and services distribution throughout the project shall be supported on/by a suitably designed services support structure. The design and installation of this system shall be the responsibility of the contractor and technical proposals should be issued for approval. Final design of the support system located at roof level shall be co-ordinated with roof construction details to ensure full compliance of warranties and waterproofing details. The contractor shall ensure support system installation is in full compliance with seismic requirements applicable to the sites location as stipulated by local code, regional regulations and NTC2018 as per DM 17/01/2018, par. 7.2.3.
    Tutti gli impianti e le distribuzioni di servizi MEP esterni devono essere sostenuti su un sistema di supporto non penetrante, come Bigfoot (o equivalente e approvato). Tutti gli altri impianti e la distribuzione dei servizi MEP all'interno del progetto devono essere sostenuti da una struttura di supporto progettata adeguatamente. La progettazione e l'installazione di questo sistema saranno responsabilità dell'appaltatore e le proposte tecniche devono essere presentate per approvazione. Il progetto finale del sistema di supporto situato a livello della copertura deve essere coordinato con i disegni costruttivi della copertura per garantire l'impermeabilizzazione ela piena conformità alle garanzie. L'appaltatore deve garantire che l'installazione del sistema di supporto sia pienamente conforme ai requisiti sismici applicabili alla posizione del sito, come stabilito dal codice locale, dalle normative regionali e dalle NTC2018, secondo il DM 17/01/2018, par. 7.2.3

Legend: Ventilation
Legenda: Ventilazione

🟩	Smoke Extract fan (SEF) / Make-up air fan (MAF) Ventilatore di estrazione fumi (SEF) / Ventilatore di immissione aria (MAF)
▨	Access zone Area di rispetto
⊐	Bellmouth c/w mesh screen Canale a bocca libera con griglia a rete
✛	Return Air Terminal Diffusore di Ripresa Aria
☒	Motorised Smoke Control Dampers (MSCD) Serrande Motorizzate per il Controllo del Fumo(MSCD)
▩	Smoke Make-up Air Duct (SMAD) Canali di Reintegro Aria (SMAD)
▩	Smoke Extract Duct (SED) Canali Estrazione Fumi (SED)
↑	Manually Opened Egress Door Porta di Uscita di Emergenza a Apertura Manuale
🟩	Installed in phase 1 Installato in fase 1
🟦	Installed in phase 2 Installato in fase 2
🟧	Installed in phase 3 Installato in fase 3
🟥	Installed in phase 4 Installato in fase 4
▨	Fit-out Area Area di Fit-out

Mechanical Equipment Asset Nomenclature:
Nomenclatura delle attrezzature meccaniche:

XXX-XX-XX-XX

Sequential Number (Starting from 01)
Numero Sequenziale (A partire da 01)

Equipment Reference:
Riferimento dell'apparecchiatura:
i.e. ACU, GEN, SEF, VIU

Phase of Installation:
Fase d'Installazione:
01 - Phase 1
01 - Fase 1
02 - Phase 2
02 - Fase 2
03 - Phase 3
03 - Fase 3
04 - Phase 4
04 - Fase 4

Project Code:
Codice Progetto:
MXP I-I

Abbreviation /Annotations
Abbreviazioni / Annotazioni

FA = From Above
FA = Dall'alto
TA = To Above
TA = Verso l'alto
FB = From Below
FB = Dal Basso
TB = To Below
TB = Verso il Basso
LL = Low Level
LL = Livello Basso
DTLL = Down To Low Level
DTLL = Verso il livello inferiore
l/s = Liters per second
l/s = Litri al secondo
SEF = Smoke Extract Fan
SEF = Ventilatore Estrazione Fumi
SED = Smoke Extract Duct
SED = Canali Estrazione Fumi
MSCD = Motorized Smoke Control Damper
MSCD = Serrande Motorizzate per il Controllo del Fumo
FR = Fire Rated
FR = Resistente al Fuoco

COMUNE di NOVIGLIO

Piazza Roma, 1 - 20082 Noviglio (MI)

COMMITTENTE

NOVIGLIO DATACENTERS MXP I S.R.L.

via Broletto, 35 - 20121 MILANO

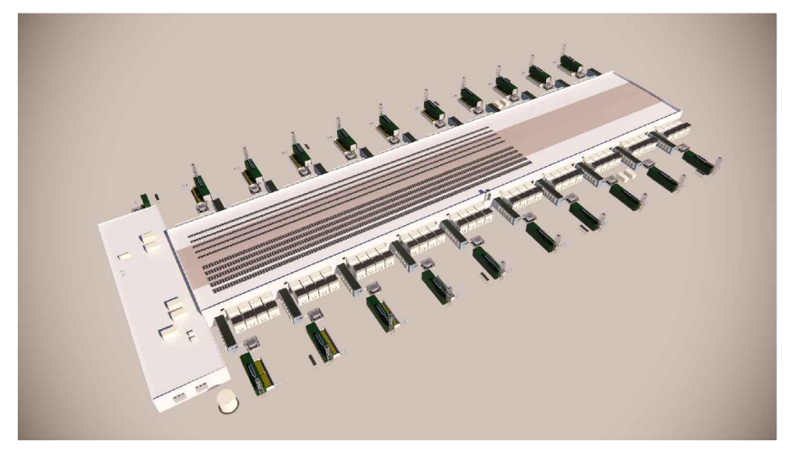

PROGETTO ARCHITETTONICO
STARCHING
Ripa di Porta Ticinese 75 - 20143 MILANO
tel 0287283000 fax 0287283067 e-mail mailbox@starching.it
Via Cristoforo Colombo 456 - 00145 ROMA
tel 0657287146 fax 0657138081 e-mail
mailbox.roma@starching.it

GEOLOGO
SoilData
STUDIO ASSOCIATO
via Mario Greppi, 34/A - 23899 Robbiate (LC)
tel 0399280280 fax 0399289091 e-mail soildata@soildata.it

CONSULENTE ACUSTICO
TECNICAMBIENTE
COSTRUIAMO CERTEZZE
Via Vincenzo Russo 9 - 20127 MILANO
tel/fax 0228040510 e-mail info@tecnicambiente.it

PROGETTO IMPIANTI
ARIATTA
INGEGNERIA DEI SISTEMI SPA
Via Elba, 12 - 20144 MILANO
tel 024990271 fax 024692845 e-mail ariatta@ariatta.it

CONSULENTE OPERE ESTERNE
Ingegneri Consulenti
Via Frua 22 - 20146 MILANO
tel 0248518862 e-mail info@ingegnericonsulenti.com

PROGETTO STRUTTURALE
Redesco
Structural Engineering
Via Vincenzo Gioberti, 5 - 20123 MILANO
tel 024699020 fax 02436478 e-mail redesco@redesco.it

CONSULENTE PAESAGGIO
P'NV
Via Vincenzo Vela, 1 - 20133 MILANO
tel 0283548848 e-mail info@parcnouveau.com

PROGETTAZIONE ANTINCENDIO
AFC Srl
sicurezza a 360 gradi
Via Leon Battista Alberti, 6 - 20149 MILANO
tel/fax +39 0245479688 e-mail info@afcsrl.it

Oggetto: **PROCEDURA DI VALUTAZIONE IMPATTO AMBIENTALE**
Istanza per il rilascio del Provvedimento Autorizzatorio Unico Regionale ai sensi dell’artt. 23 e 27 – bis del d.lgs. 152/2006 e degli artt. 4 e 5 della l.r. 2 febbraio 2010, n. 5.

COMUNE DI NOVIGLIO Frazione Santa Corinna
(in conformità al Piano Attuativo adottato con delibera del 14/12/2021)

Categoria Progettazione Impiantistica

Titolo della tavola

Planimetria Generale Copertura
Impianto di Estrazione Fumi

Elaborato n° MH118-VIA
SCALA 1:150
Nome file MH118-VIA-RL_Smoke Extract
Codice commessa P10424
Controllato B&W
Approvato B&W

Emissione DATA	Vers.	Dis.	VERSIONE
27/09/2024	00	B&W	EMISSIONE

QUESTO DISEGNO NON PUO' ESSERE USATO NE RIPRODOTTO SENZA NOSTRA AUTORIZZAZIONE. TUTTI I DIRITTI D'AUTORE SONO RISERVATI